




BLACK BOX HOLSTEBRO
Snit mod nord - Mål 1:200

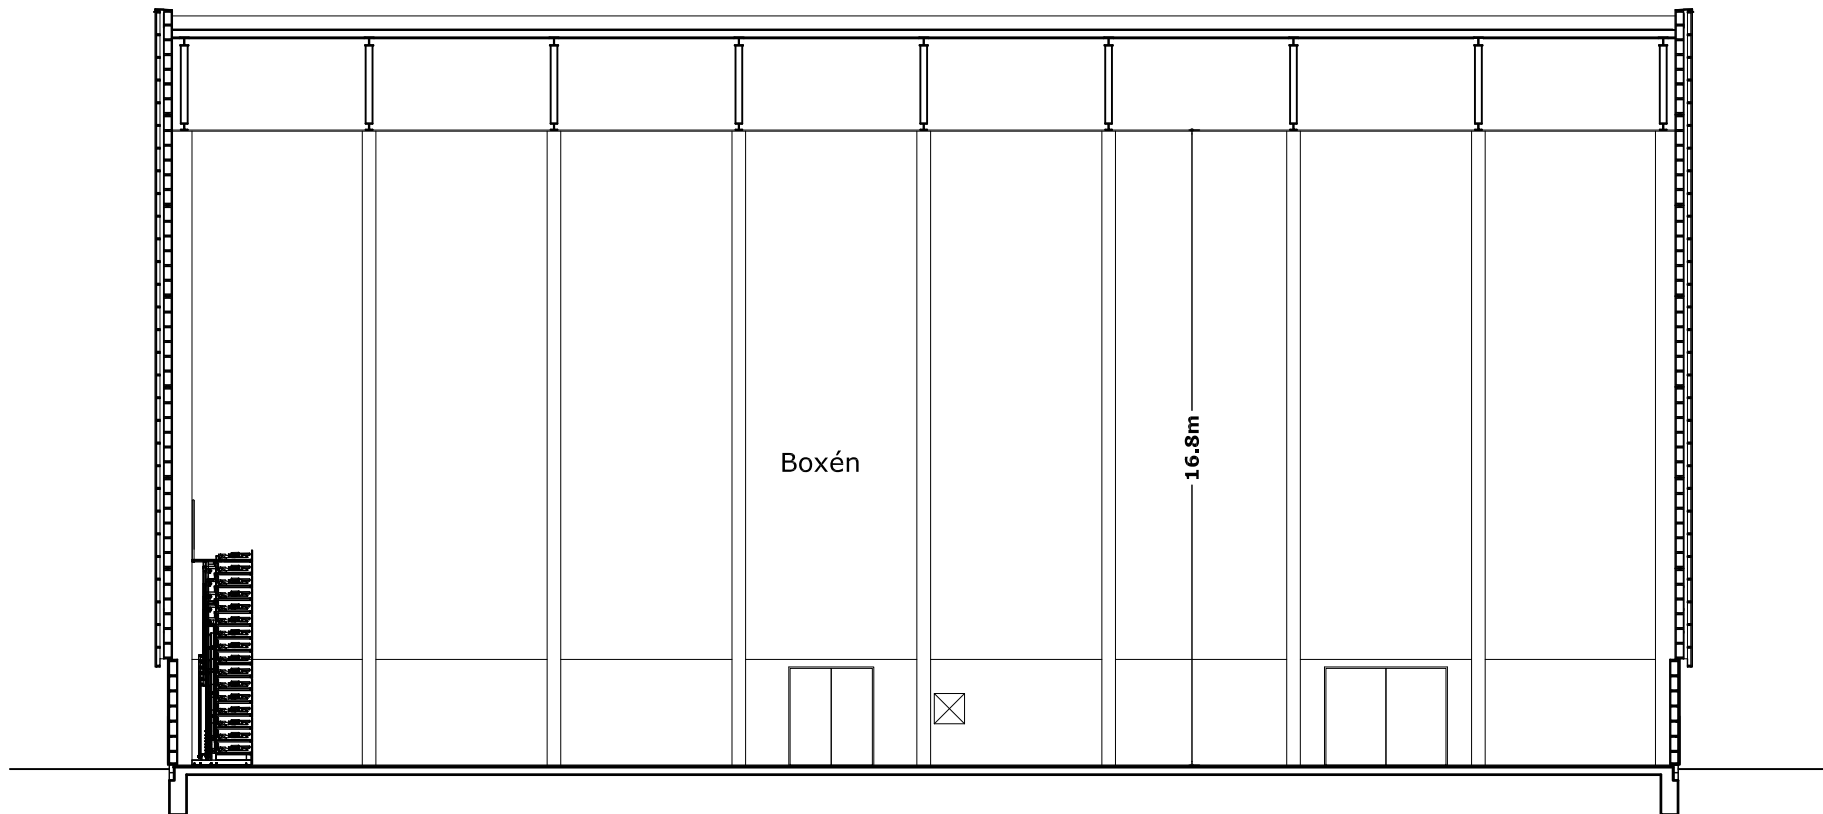

BLACK BOX HOLSTEBRO
Snit mod syd - Mål 1:200

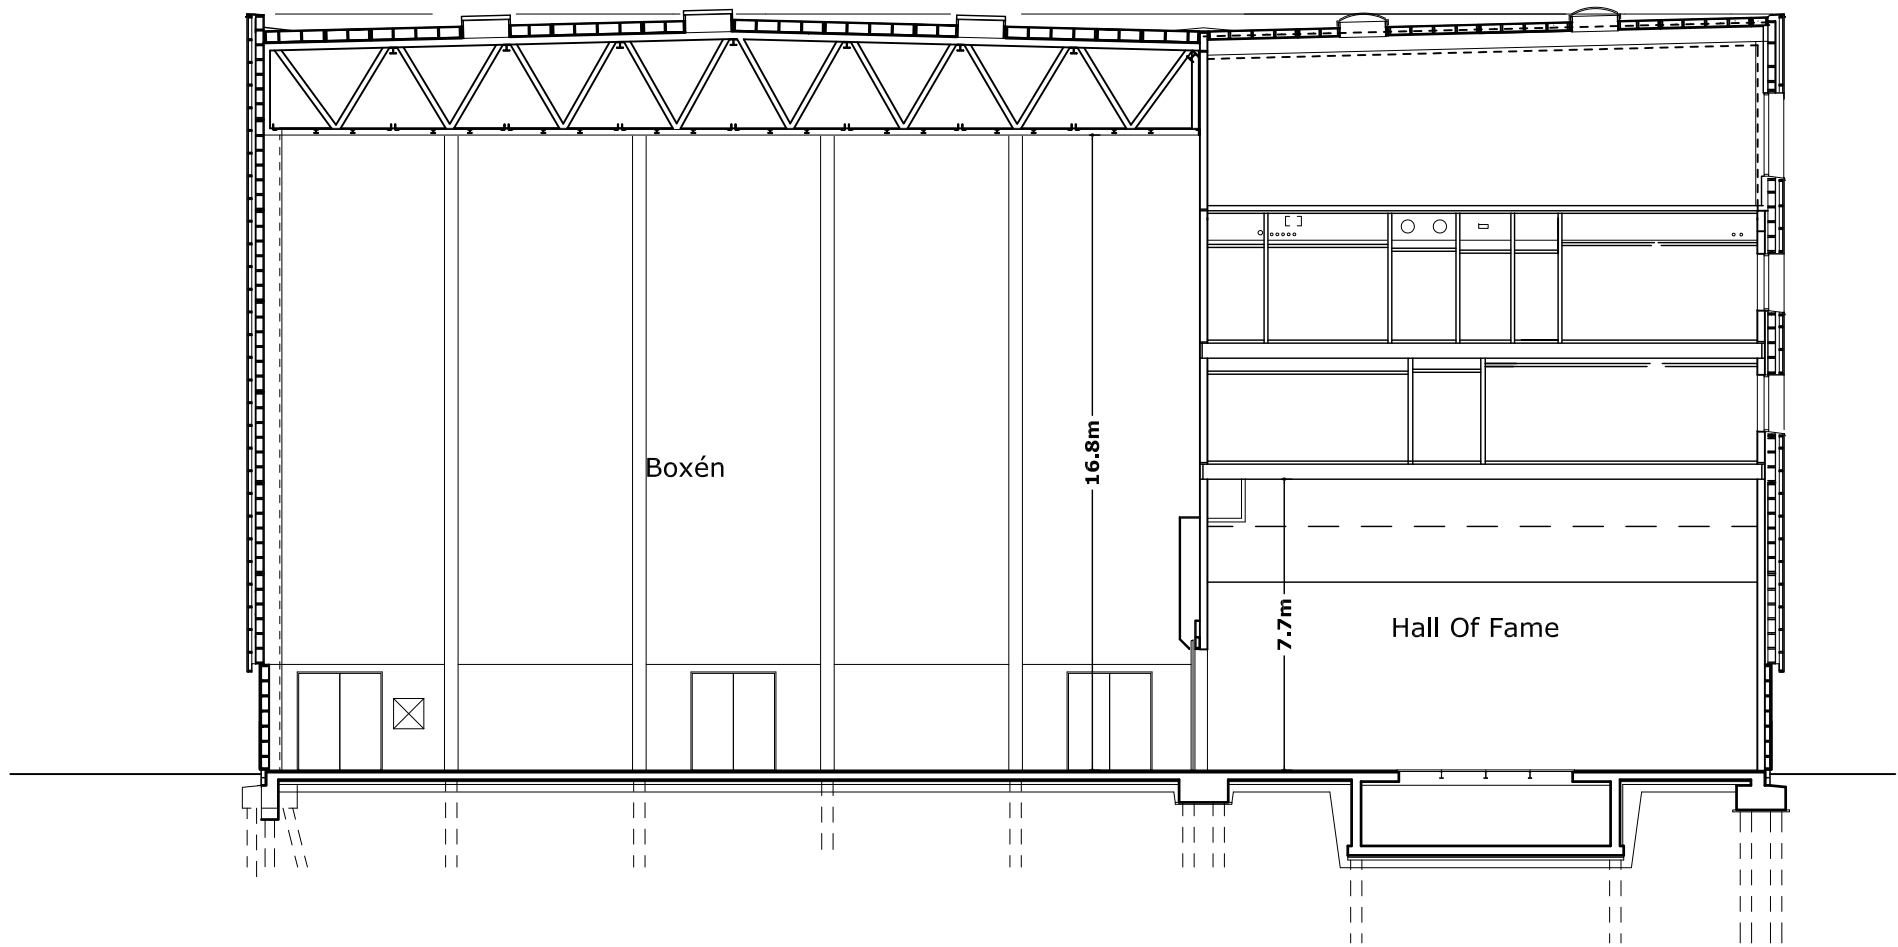

BLACK BOX HOLSTEBRO
Snit mod vest - Mål 1:200

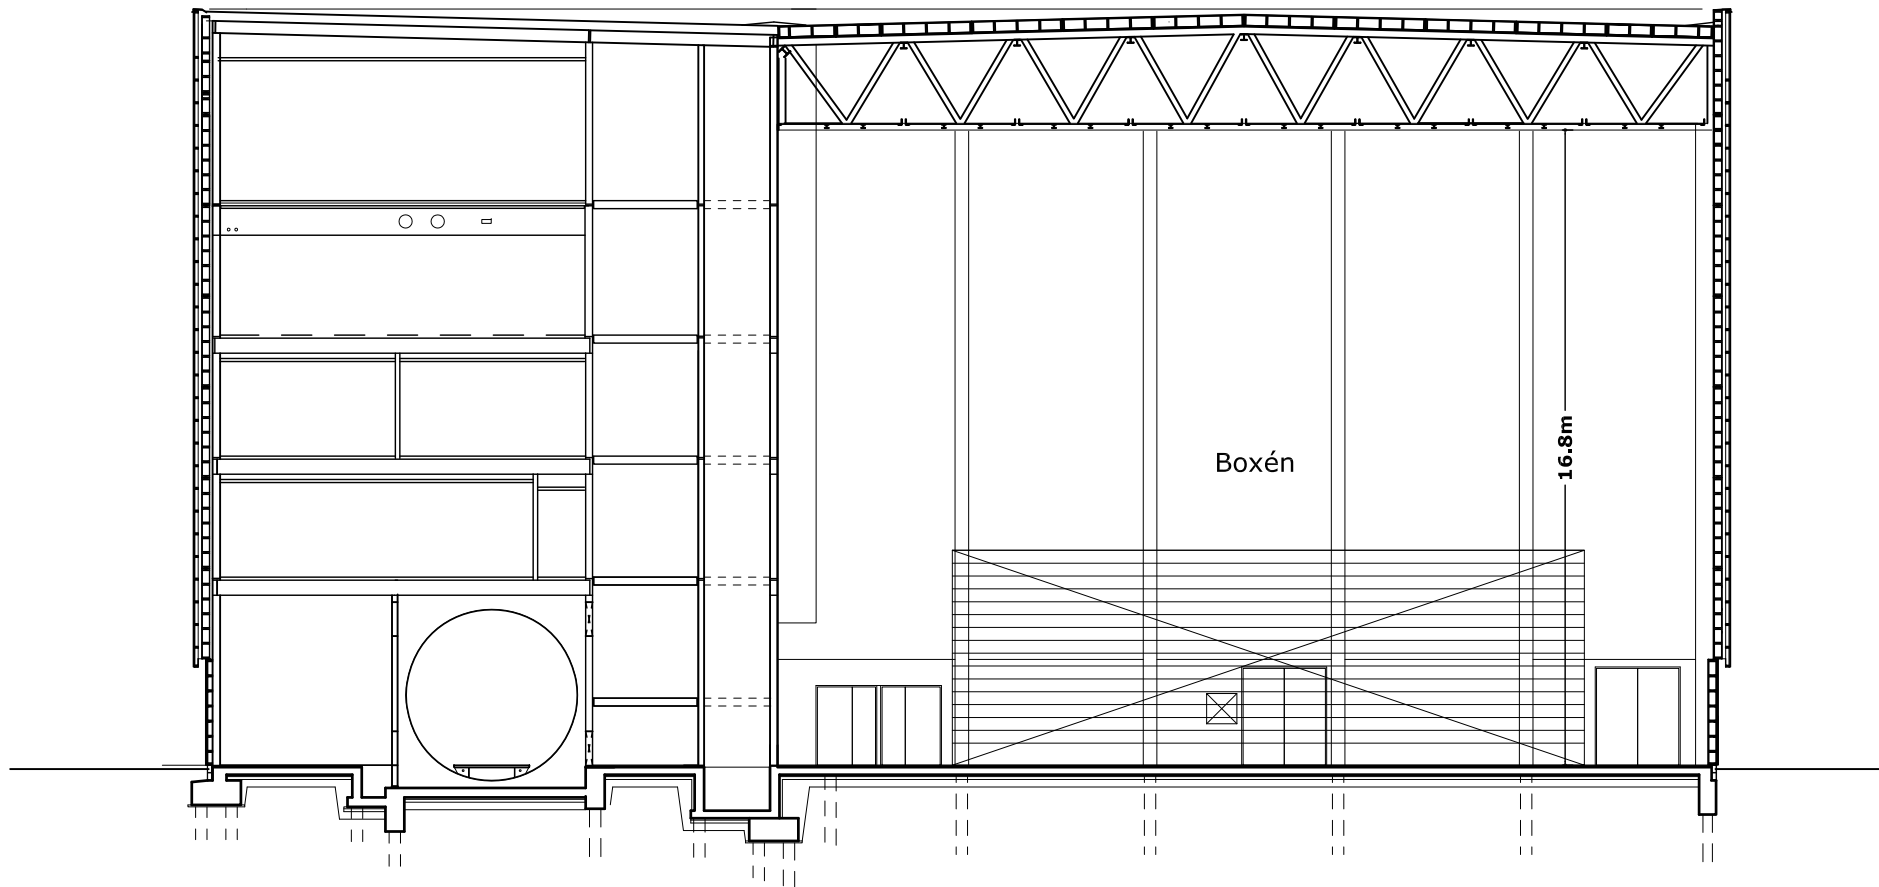

BLACK BOX HOLSTEBRO
Snit mod øst - Mål 1:200