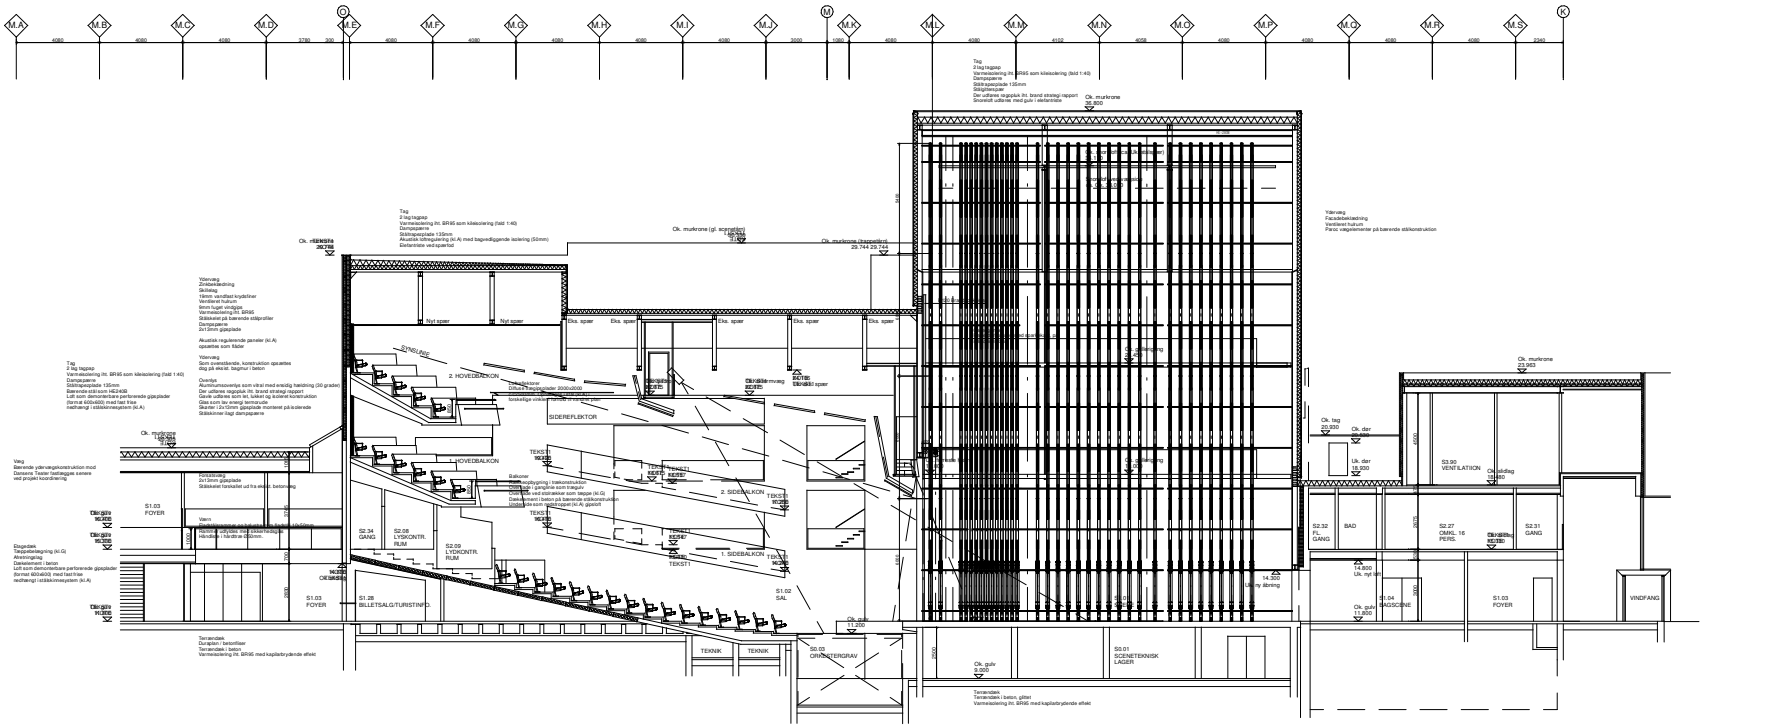


| REVISION | DATE | AUTHOR | APPROVAL | DESCRIPTION |
|---|---|---|---|---|
| A | 03-02-06 | hsm | - | Endret ny Trekkplassering |

Notes:
-

Contract no.: 50472 | Date: 03-02-2006 | Scale: 1 : 100 | Sheet: 1 af 1 | Size: 594x1100 | Generel tolerance: -

Contract name: -

Project name: MUSIKTEATRET, HOLSTEBROHALLEN

Title: Længdesnit A-A

Drawing no.: 51523103


Prieße SCENETEKNIK A/S
Skive Ingeniør A/S
Ingeniørfirmaet Bjerringbro A/S
Ingeniørfirmaet Viborg A/S
Prieße Scenetteknik A/S
E-Mail: post@prieske.dk



This drawing is subject to © Prieße Scenetteknik A/S. It may not be copied, used or disclosed in whole or in part without written consent of Prieße Scenetteknik A/S.